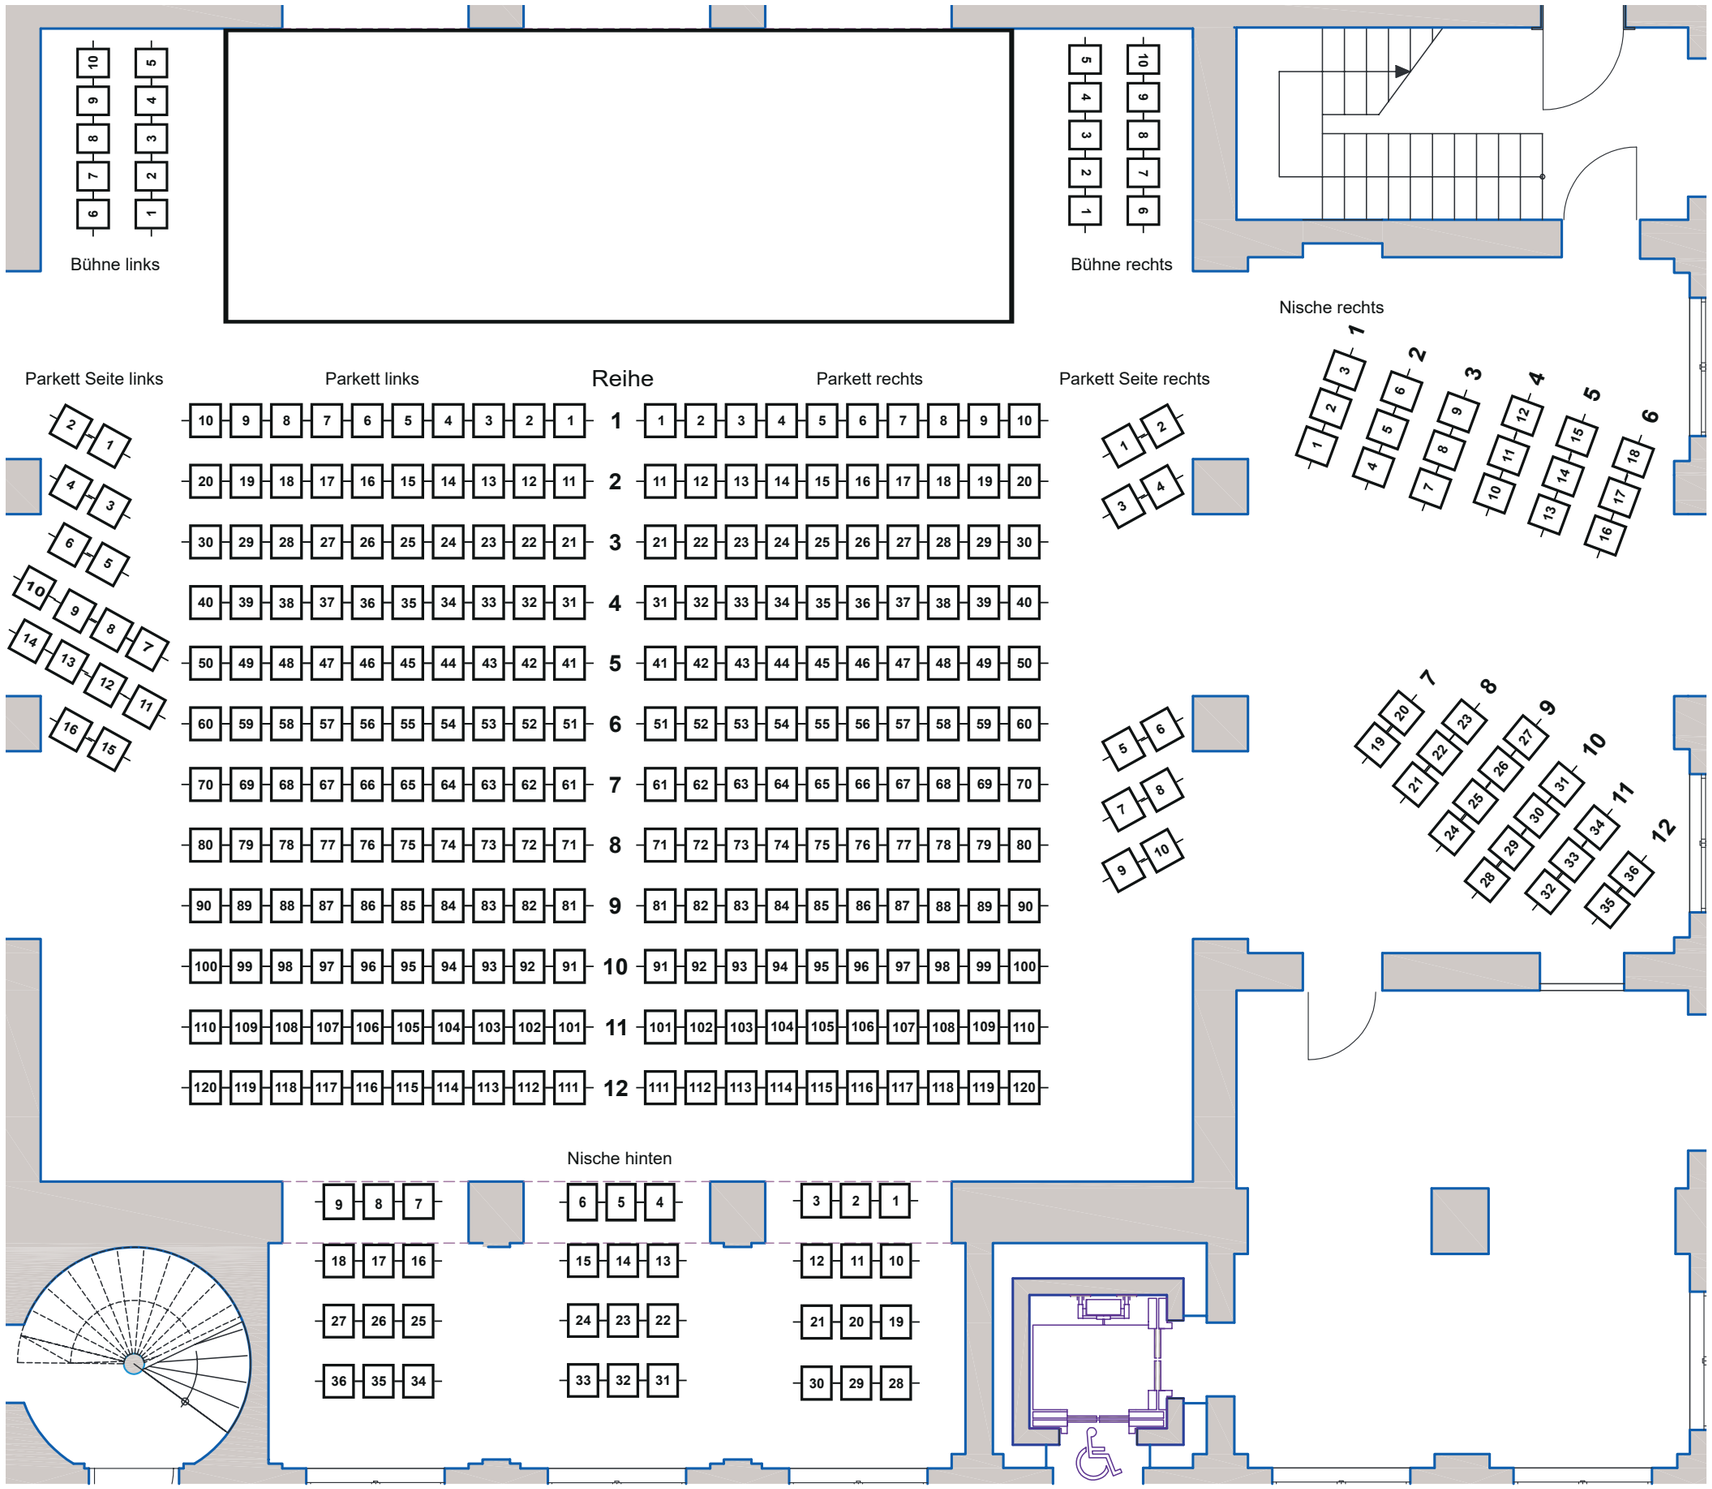
Bühne links
Bühne rechts
Nische rechts
Parkett Seite links
Parkett links
Reihe
Parkett rechts
Parkett Seite rechts
Nische hinten